



VIRTUVE 20.49m²

TELPAS PLĀNS

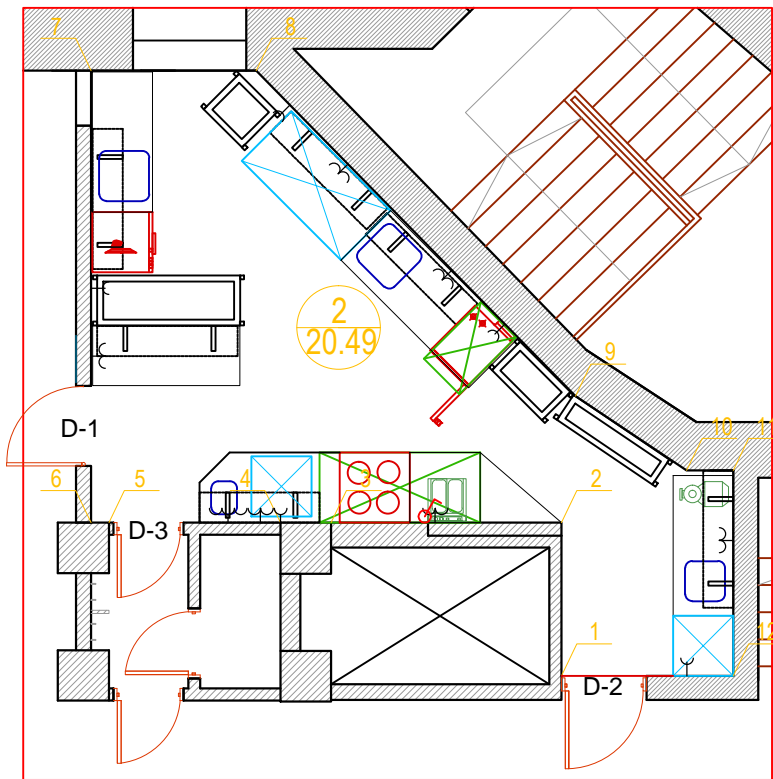


GRIESTU PLĀNS

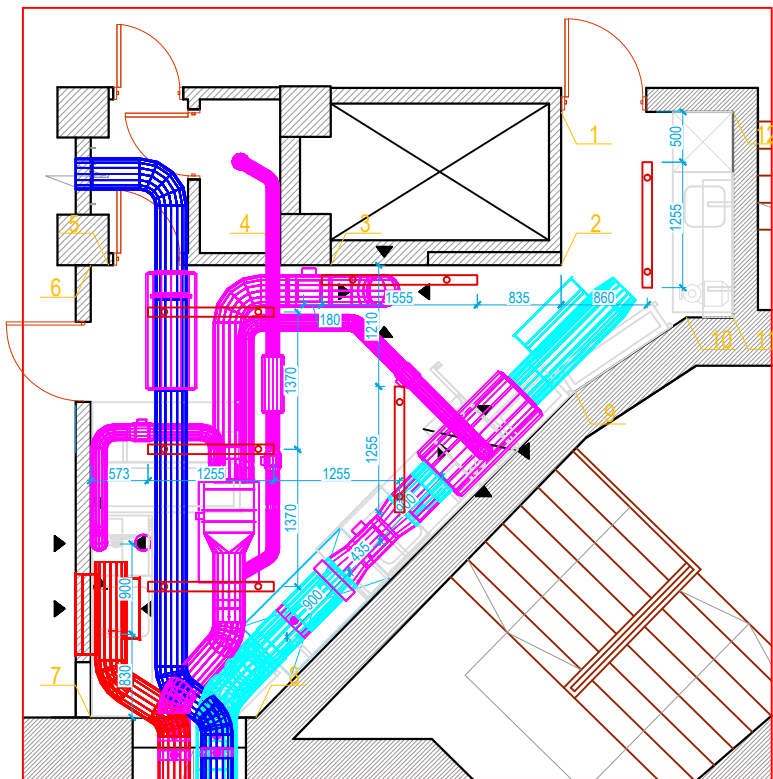

| N.p.k. | Pozīcija | | m/m²/sk. | Piezīmes |
|--------|---------------|-----|---|--|
| 1 | Grīda | | 20.49 m² | Linolejs -IVC Concept 2mm Papilio |
| 2 | Sienas | 2.1 | 18.026 m | Grīdlīste 150mm Concept Ultimate Papilio 697 |
| | | 2.2 | 45,246 m² | Krāsotas, vivacolor7, tonis Palasti TVT K503 |
| 3 | Griesti | | 20.49 m² | Krāsa -Tikkurila Lumi, balts tonis |
| 4 | Apgaismojums | | | |
| 4.1 | Gaismeklis | 1 | Gaismeklis LED LIGHT IP65 4200K L=1555 2900lm | |
| 4.2 | Gaismeklis | 5 | Gaismeklis LED LIGHT IP65 4200K L=1255 2040lm | |
| 5 | Durvis | | 1 | D-1, labā vērtne, finierētas |
| 6 | Durvis | | 1 | D-2, kreisā vērtne,koks, pildīgu durvis, krāsotas sienas krāsā |
| 7 | Durvis | | 1 | D-3, kreisā vērtne,koka durvis, krāsotas sienas krāsā |
| 8 | Kontaktligzda | | 20 | Tonis - piemeklēts sienu krāsojumam |
| 9 | Slēdzis | | 1 | Tonis - piemeklēts sienu krāsojumam |

Aprīkojuma uzstādīšanas augstumi precizējami autoruzraudzības kārtībā.

SIENU NOTINUMI 1-1

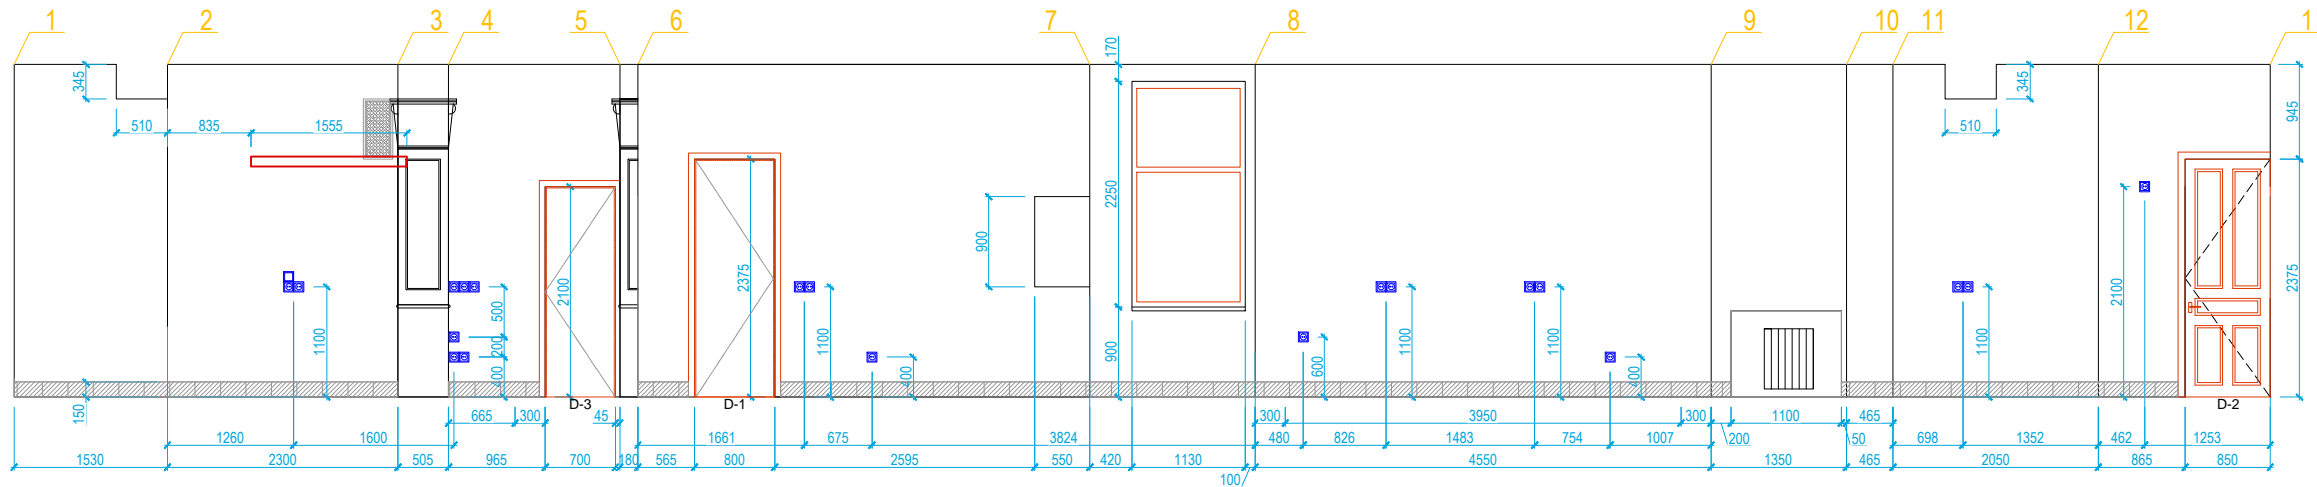

APZĪMĒJUMI:

- Gaismas slēdzis vienai apgaismojuma grupai
- Kontaktligzda
- Nosūces reste
- Pieplūdes reste

PIEZĪMES:

- Kontaktligzdu uzstādīšanas augstums ir 0.4m, 0.6m un 1.10m, 2.10m.
- Izvodu novietojums precizējams pirms būvdarbu uzsākšanas un saskaņojams ar dizaineri.
- Apdares materiālu daudzumi aprēķināti bez rezerves.
- Durvju atdures vietas tiks fiksētas autoruzraudzības kārtībā.

| | | | | | | |
|--|-----------|--|--|--------------------------------|------|--------|
| SIA"ARCCONSULT" Elijas iela 17-302 Rīga, LV-1050, Latvija Tālrunis 67282722 | | | Kafejnīcas telpu vienkāršotā atjaunošana (izmaiņu projekts) Būves kadastra apzīmējums 01000060029001 Doma laukumā 8, Rīgā | | | |
| | | | | | | |
| | | | | PASŪTĪTĀJS: | | MĒROGS |
| BIROJA VAD. | D.Kalvāne | | 02.09.2018. | VSIA"Latvijas Radio" | | 1:75 |
| ARHITEKTE | D.Kalvāne | | 02.09.2018. | LAPAS SATURS: | LAPA | LAPAS |
| IZSTRĀDĀJA | B.Zeltiņa | | 02.09.2018. | Virtuves telpas sienu notinumi | 3 | 4 |
| © Šis rasējums ir SIA "Arcconsult" īpašums. Autortiesības pieder SIA "Arcconsult", un šis rasējums ir izdots ar nosacījumu, ka tas netiek kopēts vai nodots trešajai personai bez iepriekšējas SIA "Arcconsult" piekrišanas. | | | | | | |